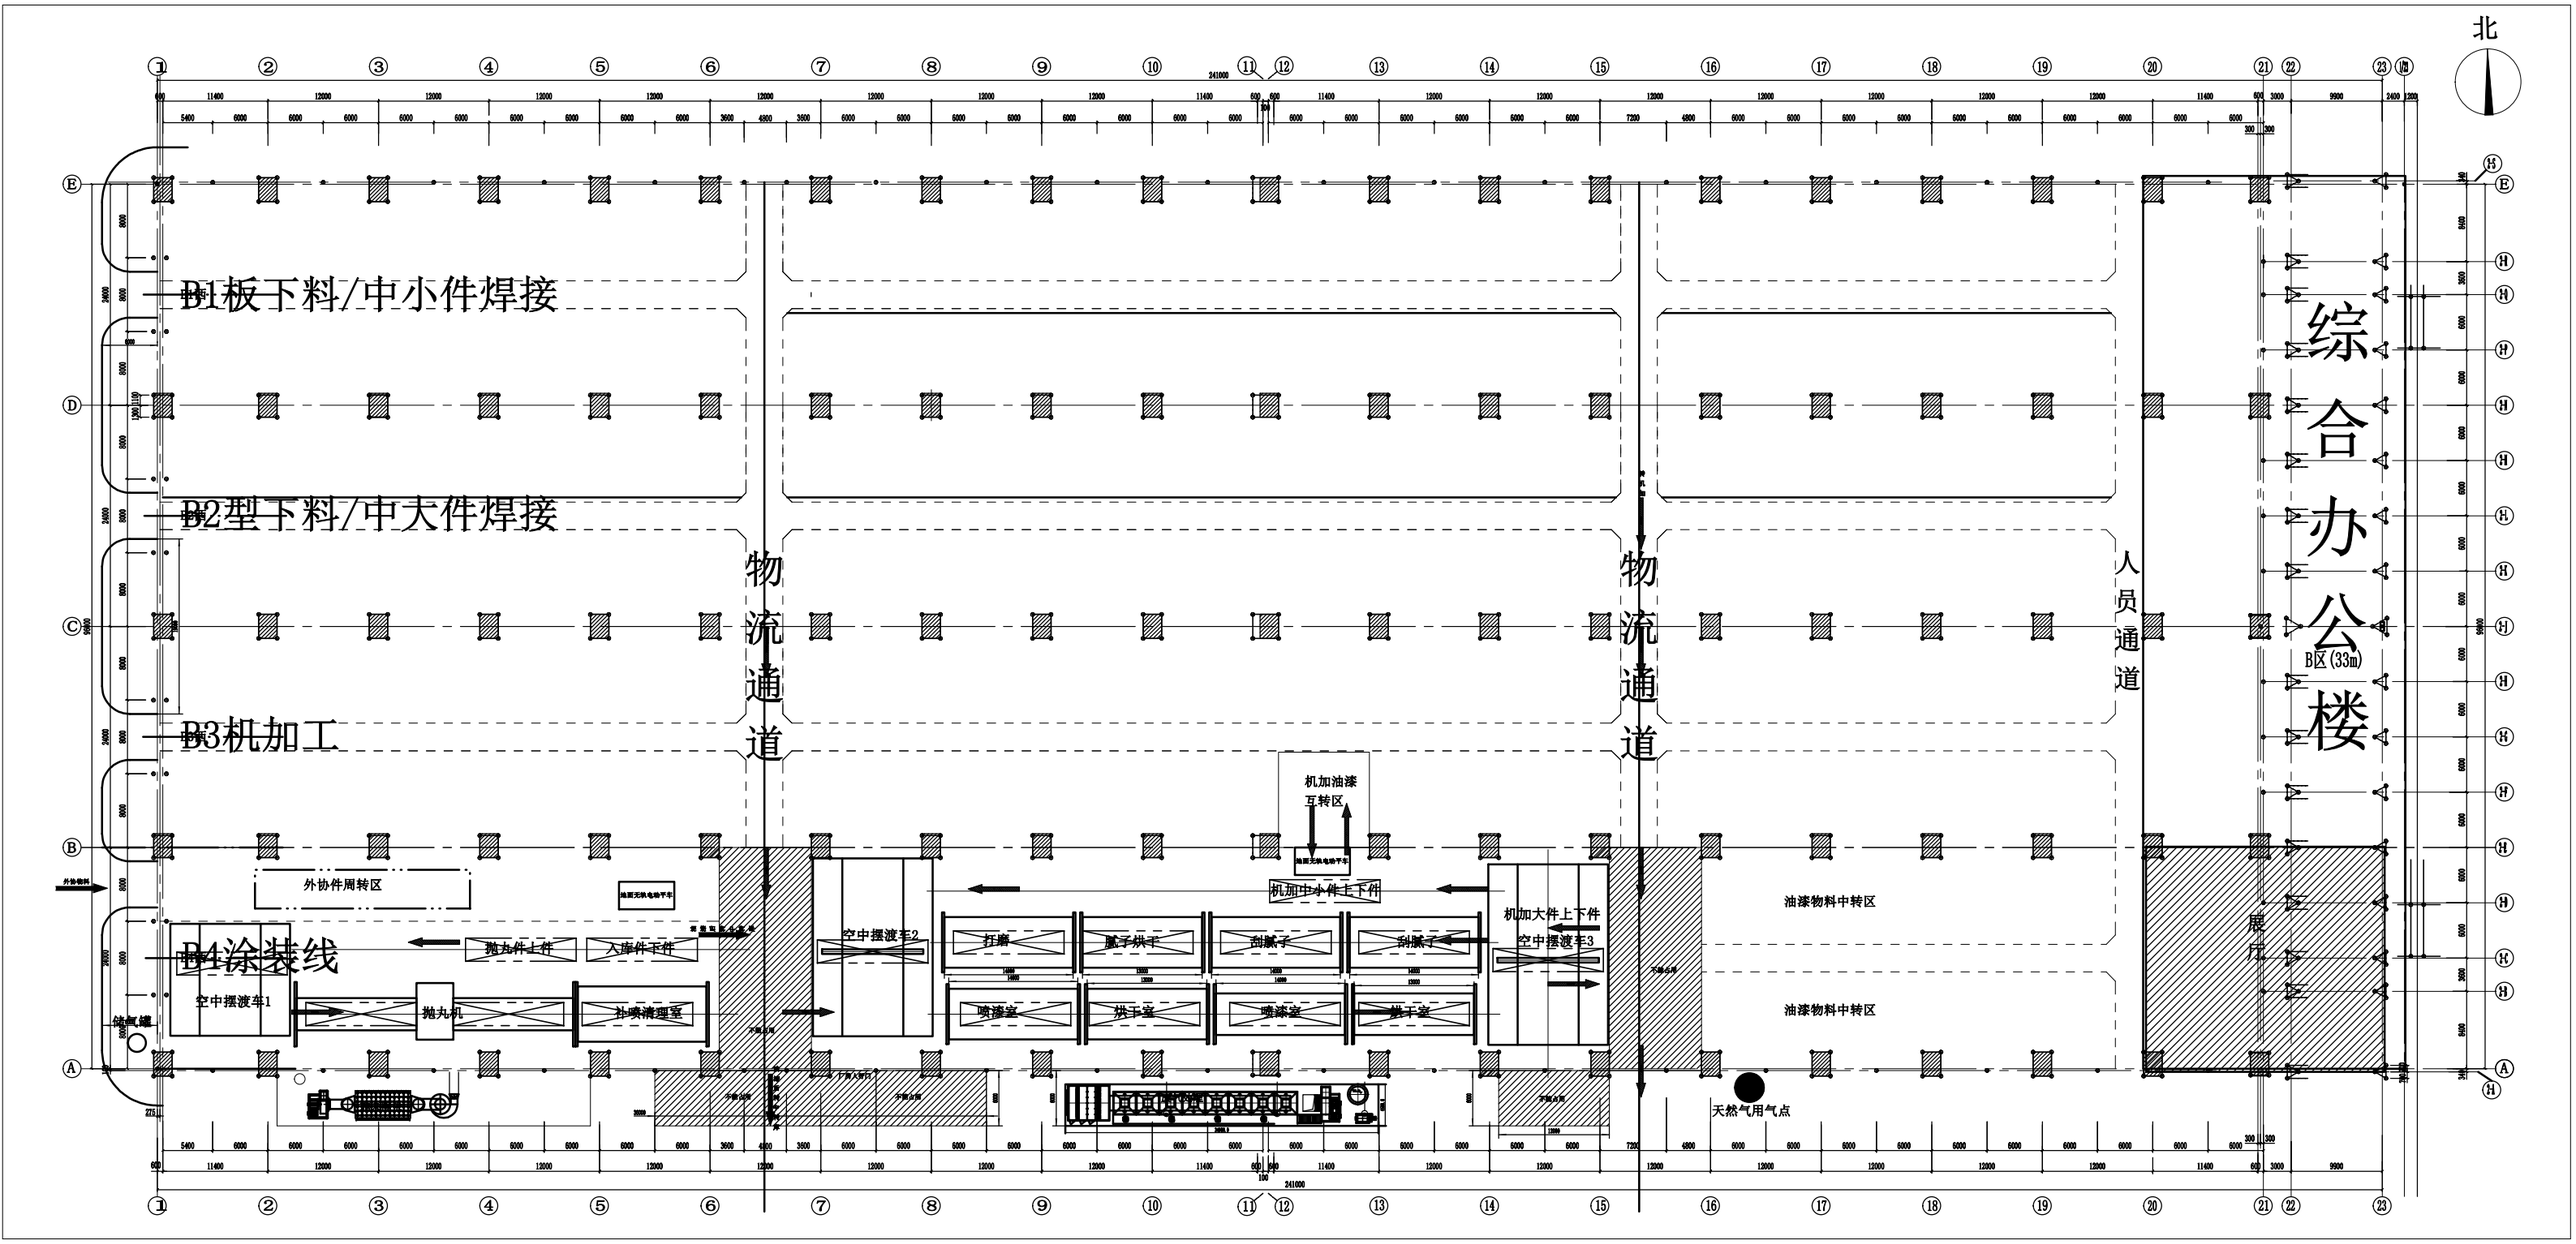B厂房涂装线布局示意图